


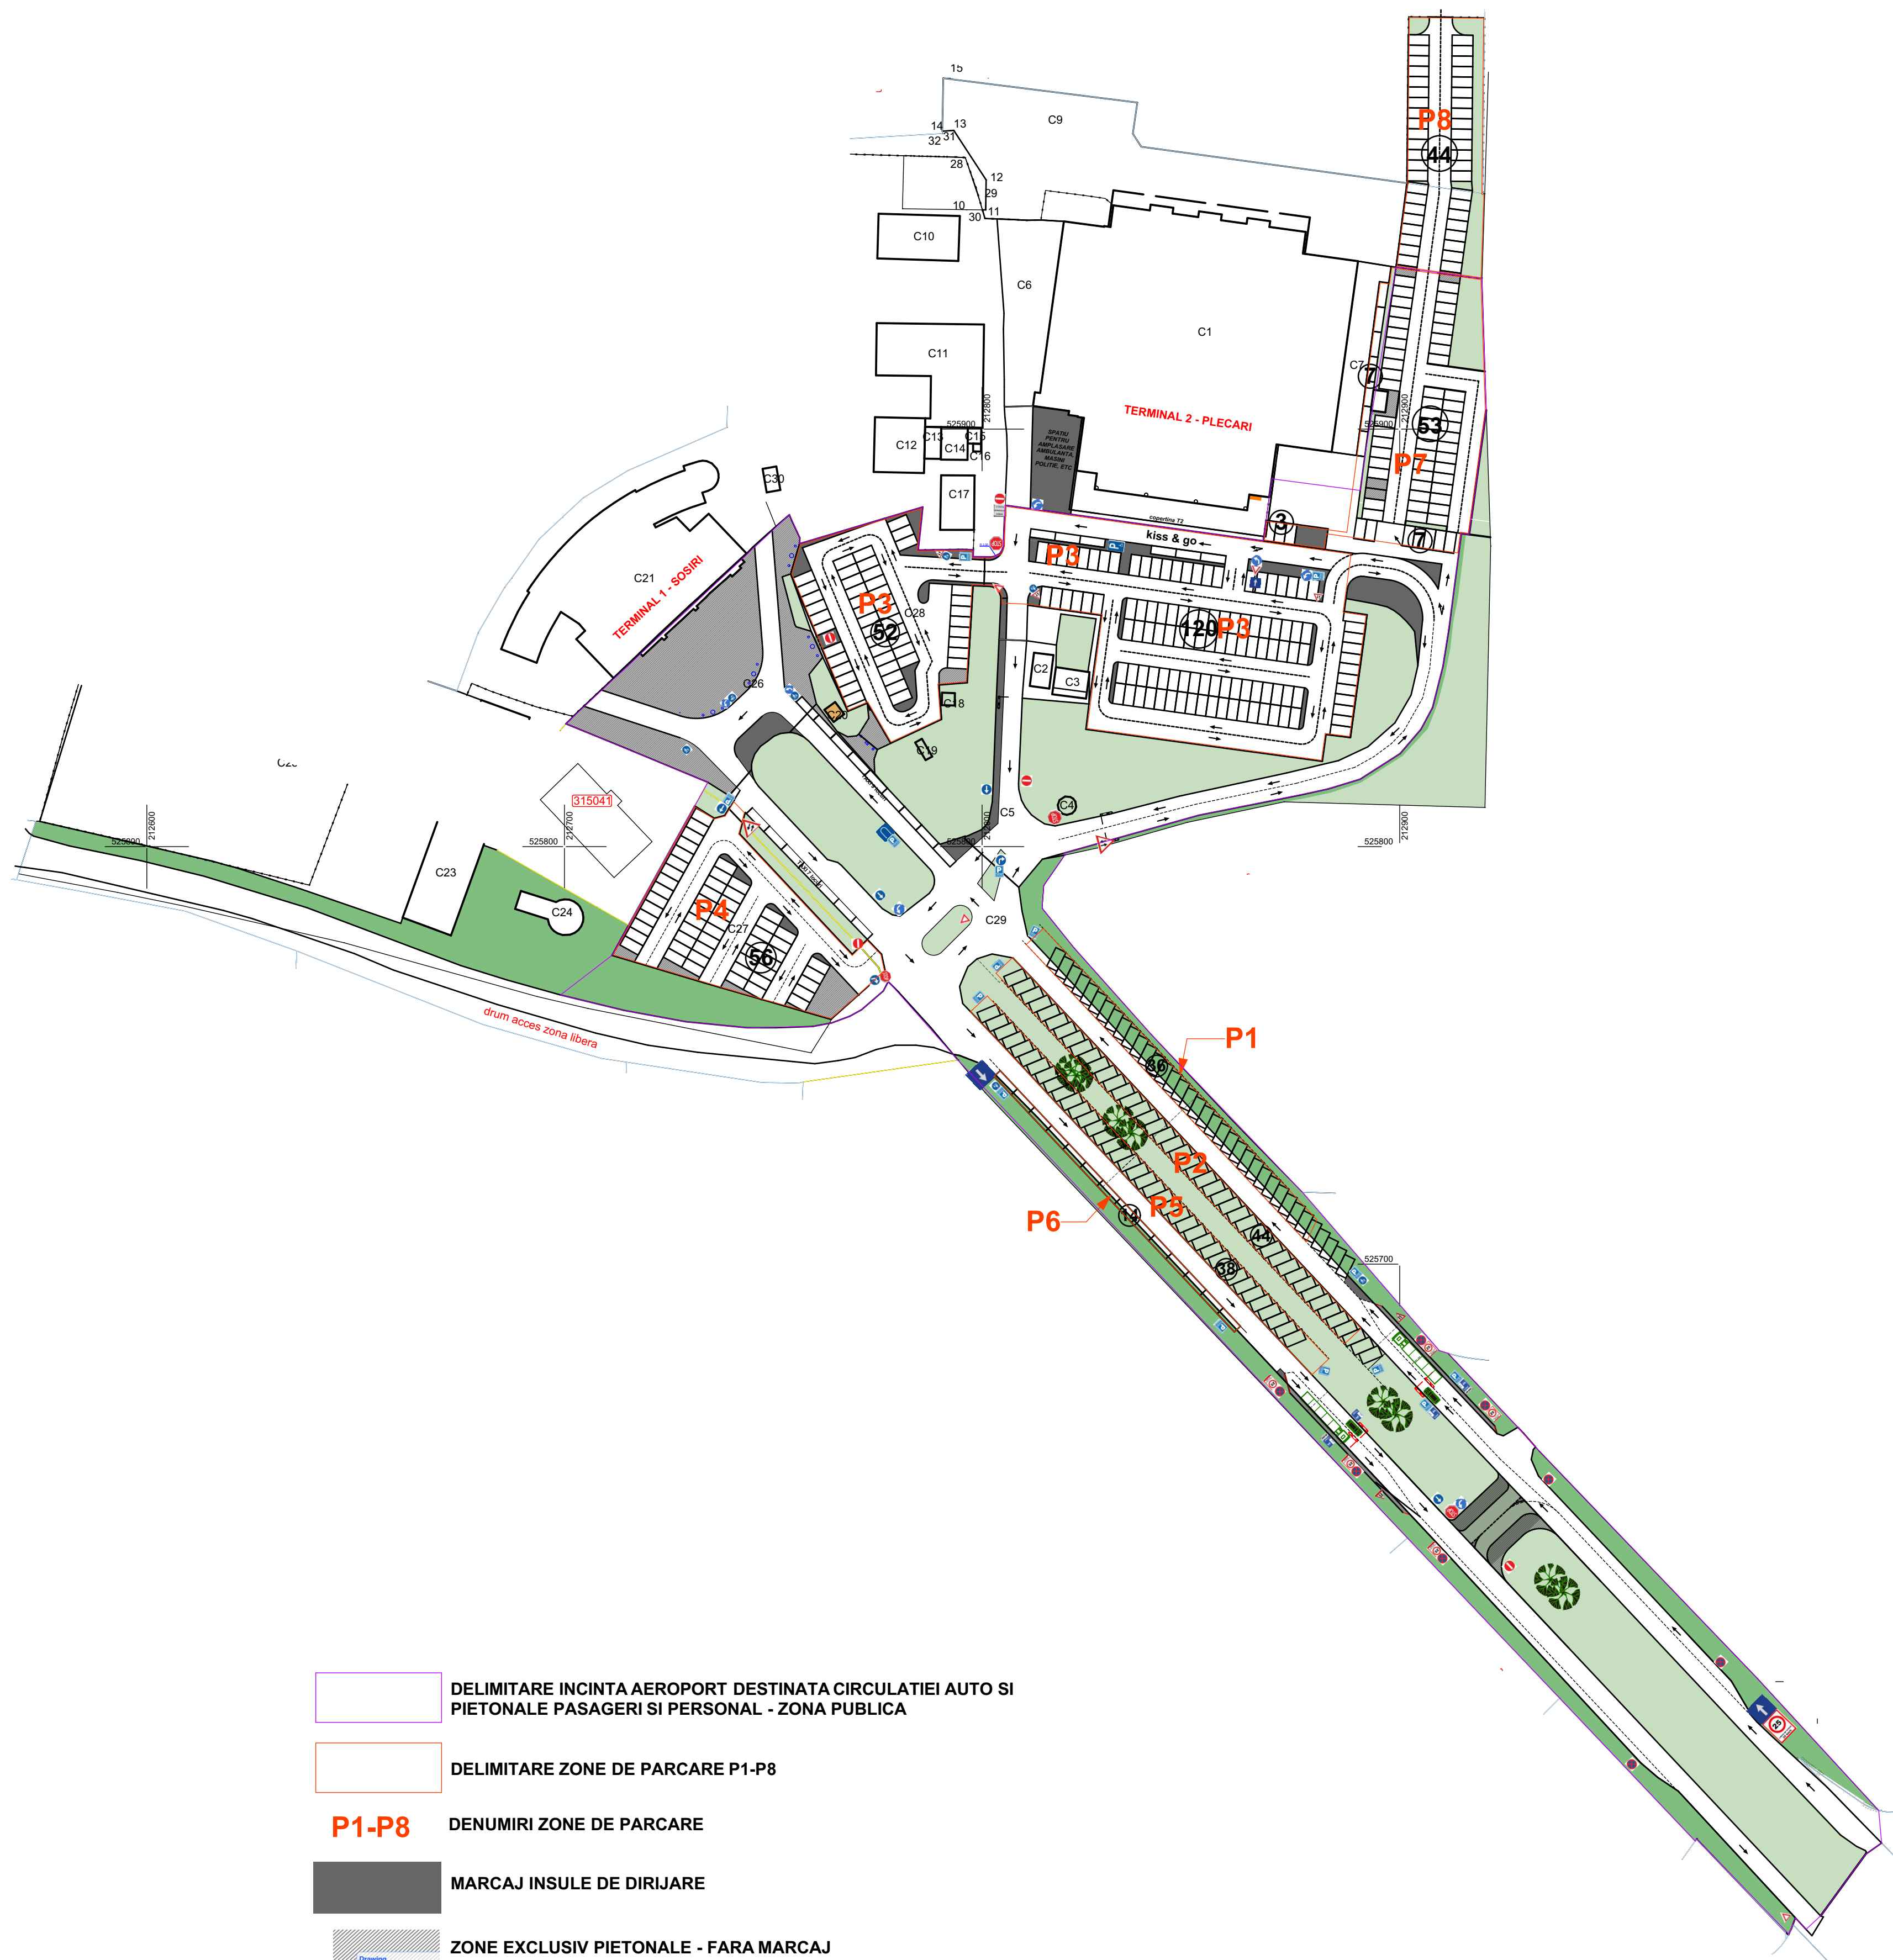

- DELIMITARE INCINTA AEROPORT DESTINATA CIRCULATIEI AUTO SI PIETONALE PASAGERI SI PERSONAL - ZONA PUBLICA**
- DELIMITARE ZONE DE PARCARE P1-P8**
- P1-P8** DENUMIRI ZONE DE PARCARE
- MARCAJ INSULE DE DIRIJARE**
- ZONE EXCLUSIV PIETONALE - FARA MARCAJ**
- JARDINIERE DIN BETON- EXISTENTE IN FATALA T1 SI PRIN CARE SE VA LIMITA ACCESUL AUTOVEHICULELOR IN ZONELE EXCLUSIV PIETONALE**
- LOCURI DE PARCARE TEMPORARE - PE SUPRAFATA INIERBATA EXISTENTA AMPLASATE LA 60 GRADE, 2,70m x 5,00 m, CU ACCES DE PE SENS UNIC**
- LOCURI DE PARCARE - PE SUPRAFATA PLATFORME PARACRE AUTO EXISTENTE AMPLASATE LA 90 GRADE, 2,50m x 5,00 m, CU ACCES DIN ALEE DUBLU-SENS 5,50m LĂTIME**